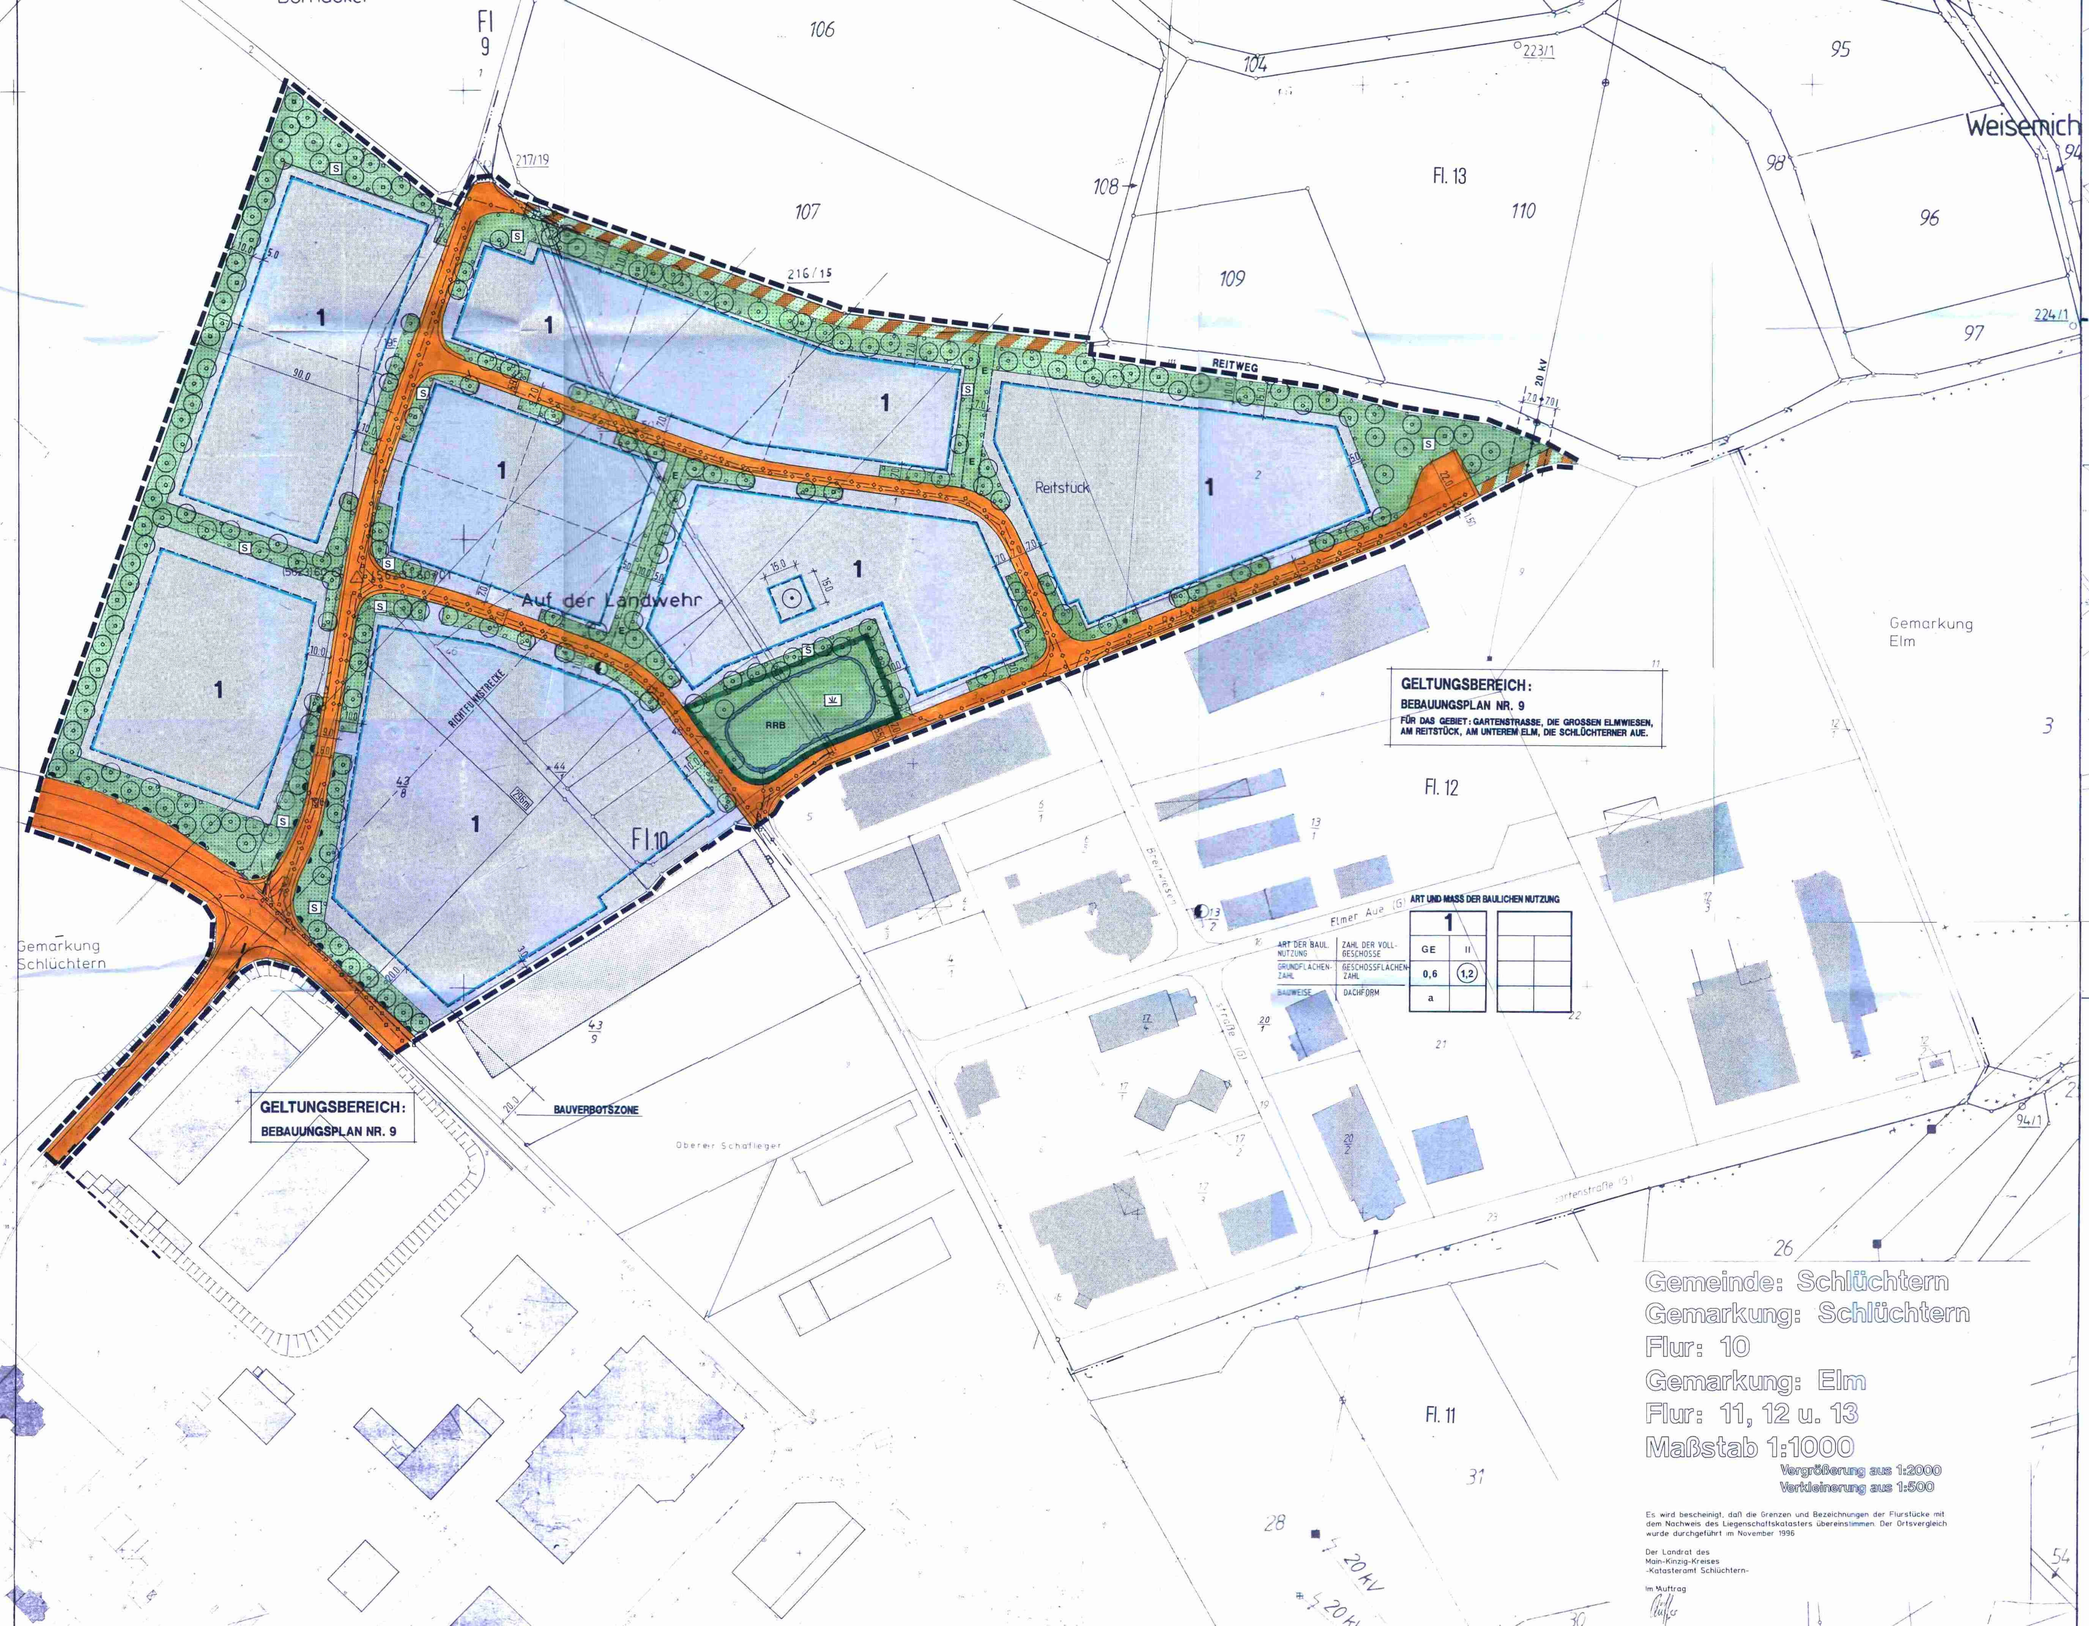

KOMPENSATIONSFLÄCHE WALLROTH ; FLUR 12, PARZ. 4

1: 2 000

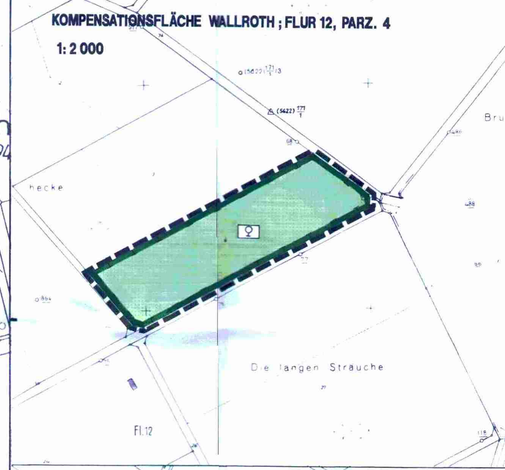

KOMPENSATIONSFLÄCHE KRESSENBACH ; FLUR 4, PARZ. 20

1: 2 000

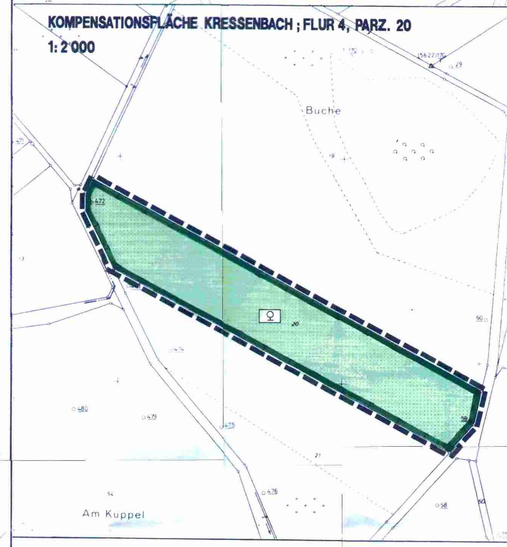

KOMPENSATIONSFLÄCHE KRESSENBACH ; FLUR 3, PARZ. 10

1: 2 000

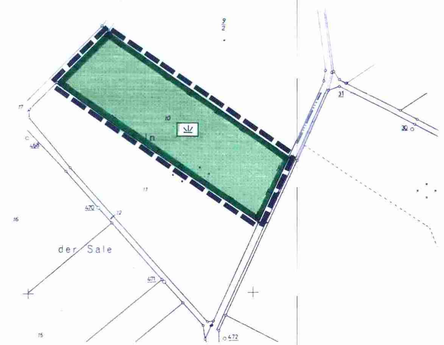

Extensivwiese

- Verzicht auf Dünger
- Schaffung einer Extensivwiese mit partieller Langgrasstruktur; Mahd von 2/3 der Fläche Mitte Juni und von 1/3 der Fläche Ende September, jeweils im Laufe der Jahre wechselnd
- Die derzeitigen Grünbestände werden erhalten; eine weitere Ausdehnung wird durch die Mahd verhindert