
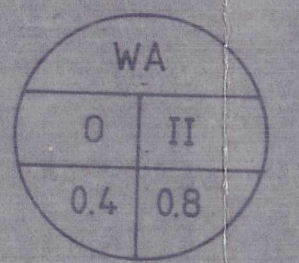


# BEBAUUNGSPLAN OBERWÖRRRESBACH

## „IM WINGERT“

M. = 1:1000

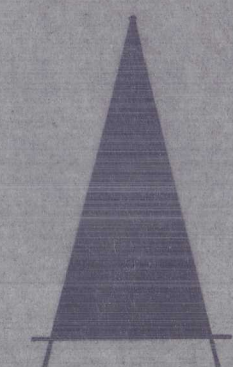


Flur 2



Auf der Höhe

Oberm Dorf

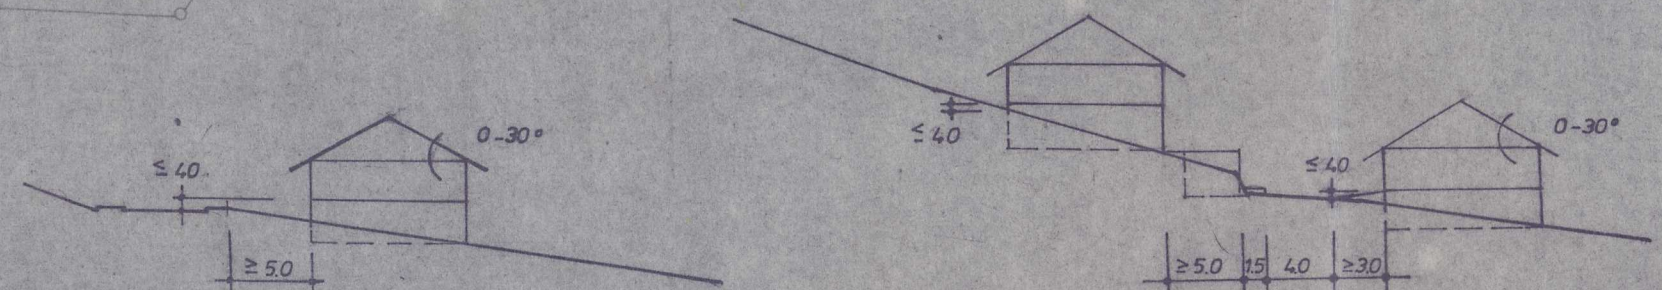

Schnitt A-B  
Querprofil  
M. = 1 : 500

Schnitt C-D  
Querprofil  
M. = 1 : 500

### Planzeichen:

1. ART DER BAULICHEN NUTZUNG  
WA Allgemeines Wohngebiet
2. MASZ DER BAULICHEN NUTZUNG  
II Zahl der Vollgeschosse als Höchstgrenze  
GRZ 0.4 Grundflächenzahl  
GFZ 0.8 Geschoßflächenzahl
3. BAUWEISE, BAULINIEN, BAUGRENZEN  
△ Offene Bauweise, nur Einzel- und Doppelhäuser zulässig
6. VERKEHRSFÄCHEN  
Straßenverkehrsflächen  
P Öffentliche Parkflächen  
Straßenbegrenzungslinie  
Begrenzung sonstiger Verkehrsflächen
9. GRÜNFLÄCHEN  
Öffentliche Grünfläche
13. SONSTIGE DARSTELLUNGEN  
Grenze des räumlichen Geltungsbereiches des Bebauungsplanes  
Vorh. Grundstücksgrenzen  
Flurgrenzen  
Geplante Grundstücksgrenzen  
Rechter Winkel  
//-Parallele-Linien  
bz. Baugrenze läuft parallel zur Grundstücksgrenze  
Überbaubare Fläche  
nichtüberbaubare Fläche

### ÄNDERUNG

DES BEBAUUNGSPLANES "IM WINGERT" DER ORTSGEMEINDE OBERWÖRRRESBACH

Die Ortsgemeinde Oberwörrresbach hat am 19.05.1981 die Änderung des Bebauungsplanes beschlossen.  
Oberwörrresbach, den 25.05.1981 Ortsbürgermeister

Die Änderung des Bebauungsplanes mit Begründung hat einen Inhalt vom 28.04.82 bis einschließlich 28.05.82 öffentlich bekanntgemacht. Ort und Zeit der öffentlichen Auslegung sind am 19.05.82 ortsüblich bekanntgemacht worden.  
Oberwörrresbach, den 01.06.82 Ortsbürgermeister

Die Ortsgemeinde Oberwörrresbach hat die Änderung des Bebauungsplanes am 13.07.82 als Satzung beschlossen.  
Oberwörrresbach, den 14.07.82 Ortsbürgermeister

Die Änderung des Bebauungsplanes ist nach § 11 BBauG durch die Kreisverwaltung Birkenfeld mit Verfügung vom 31.08.1982 Az.: 60-610-13... genehmigt worden.  
Birkenfeld, den 31.08.82. gez. Beiter  
(5) Oberregierungsrat

Die Genehmigung der Änderung des Bebauungsplanes wurde gemäß § 12 BBauG am 05.10.82 ortsüblich bekanntgemacht. Die Änderung ist somit ab 05.10.82 rechtsverbindlich.  
Oberwörrresbach, den 06.10.82 Ortsbürgermeister

Genehmigt!

Gehört zur Verfügung vom 31.8.1982 Az.: 60/610-13

Kreisverwaltung Birkenfeld

In Vertretung



Oberregierungsrat

