




0 12,68 25,3638,04 m



1cm = 12,68 m

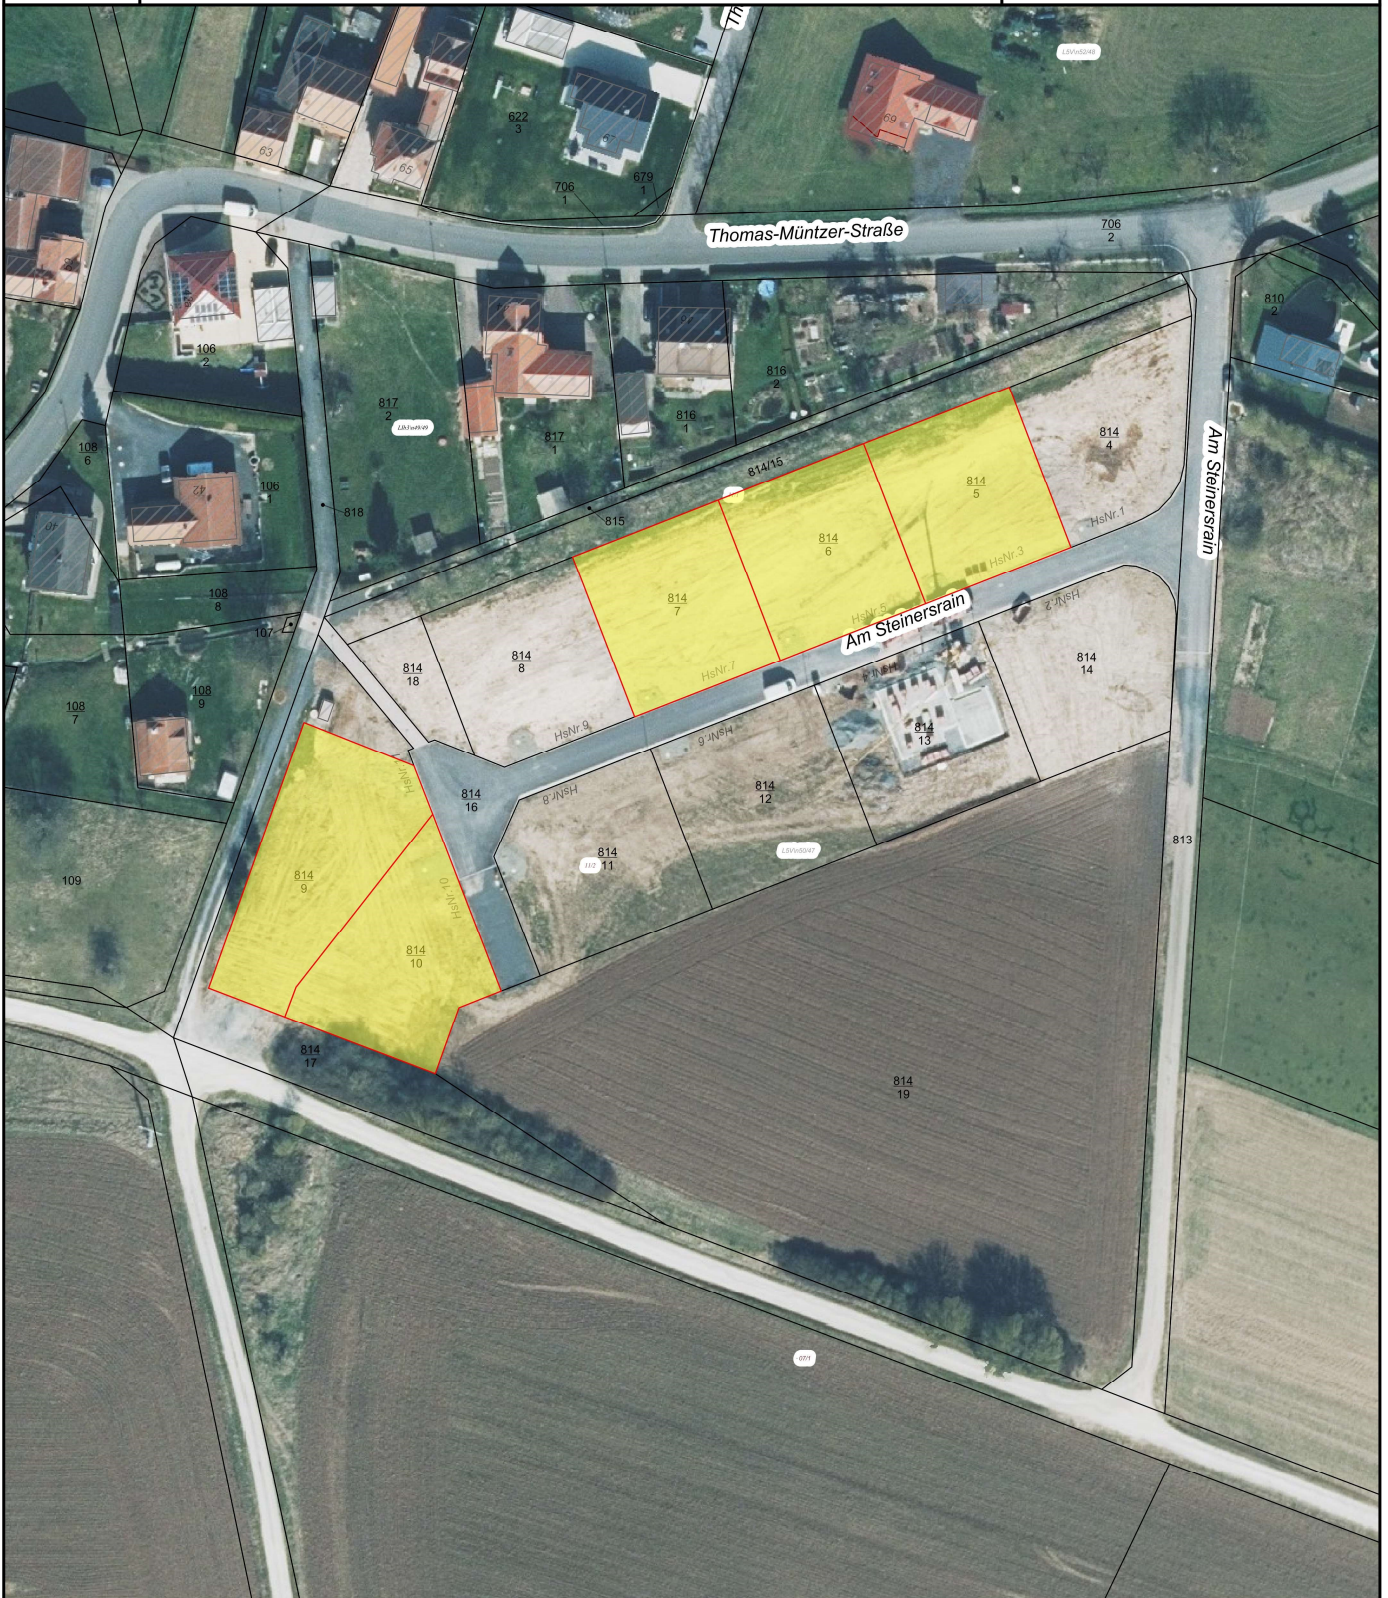

Gemeinde Unterbreizbach, Heinrich-Heine-Straße 3, 36414 Unterbreizbach

Wohnbaugelände "Am Steinersrain" in Unterbreizbach, Ortsteil Sünna

markierte Flächen = freie Baugrundstücke

Maßstab 1: 1.268

Datum: 17.03.2022