


Grundstücksplan Am Rülles III

Der Magistrat der Stadt Gedern
Schloßberg 7, 63688 Gedern

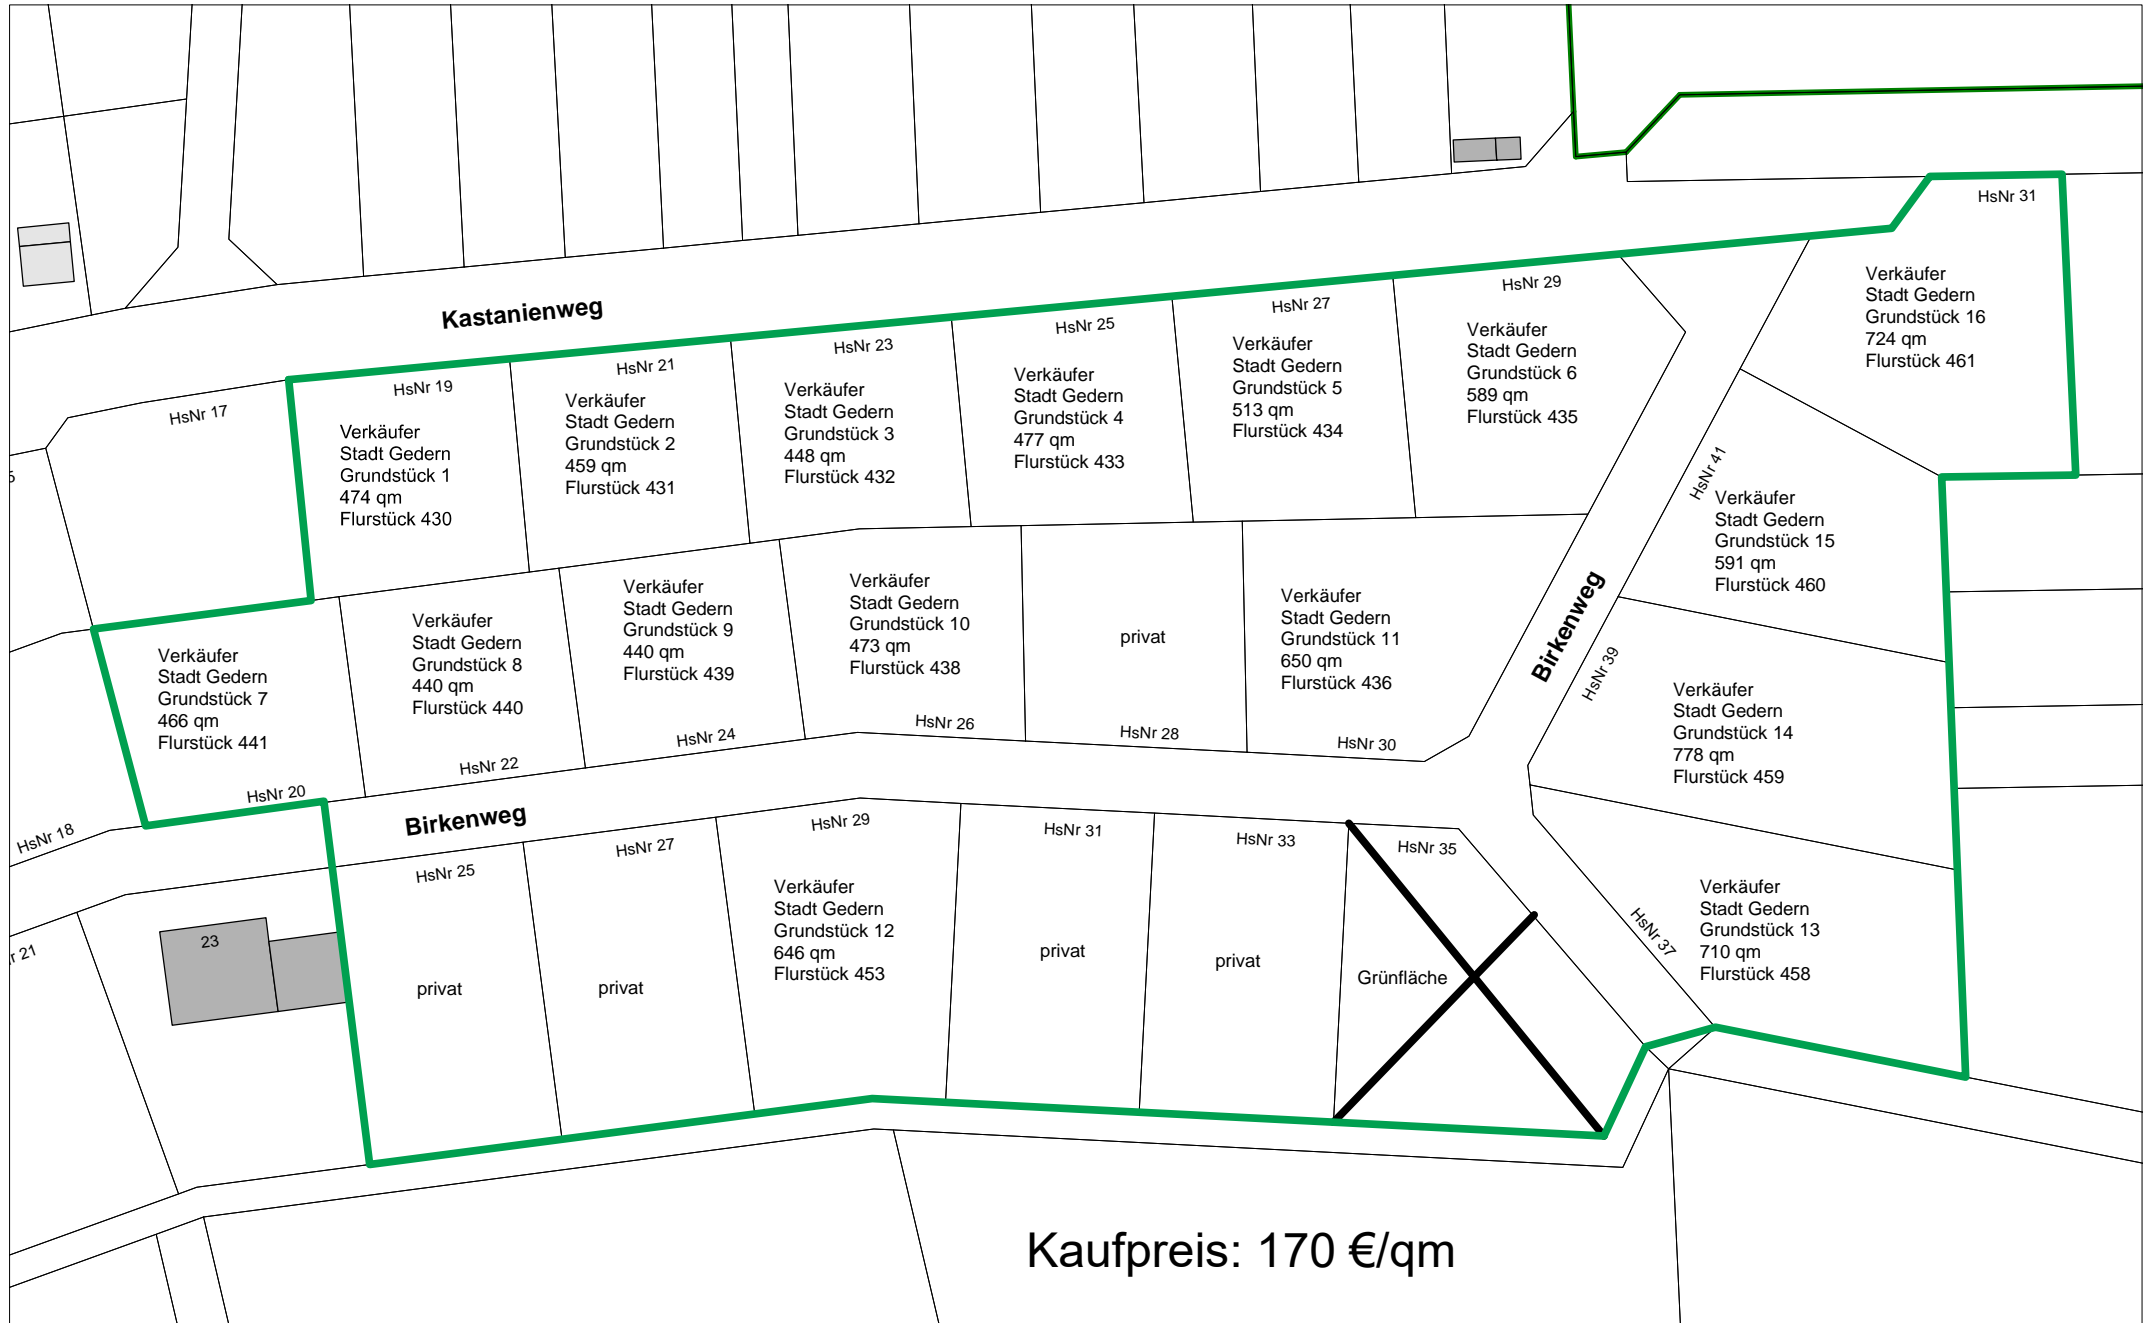

Kaufpreis: 170 €/qm

Maßstab 1:750
Datum: 25.04.2022

Flur:

Geodatenbasis: Digitale Liegenschaftskarte der Hessischen Verwaltung für Bodenmanagement und Geoinformation (HVBG).

Dies ist kein Auszug nach § 18 HVGG. Vervielfältigungen nicht gestattet!